MAYENNE (53)	BOUERE	21 rue des Sencies

Lotissement COMMUNAL - VIABILISATION DE 7 LOTS

► PLAN DE BORNAGE

Echelle : 1/500

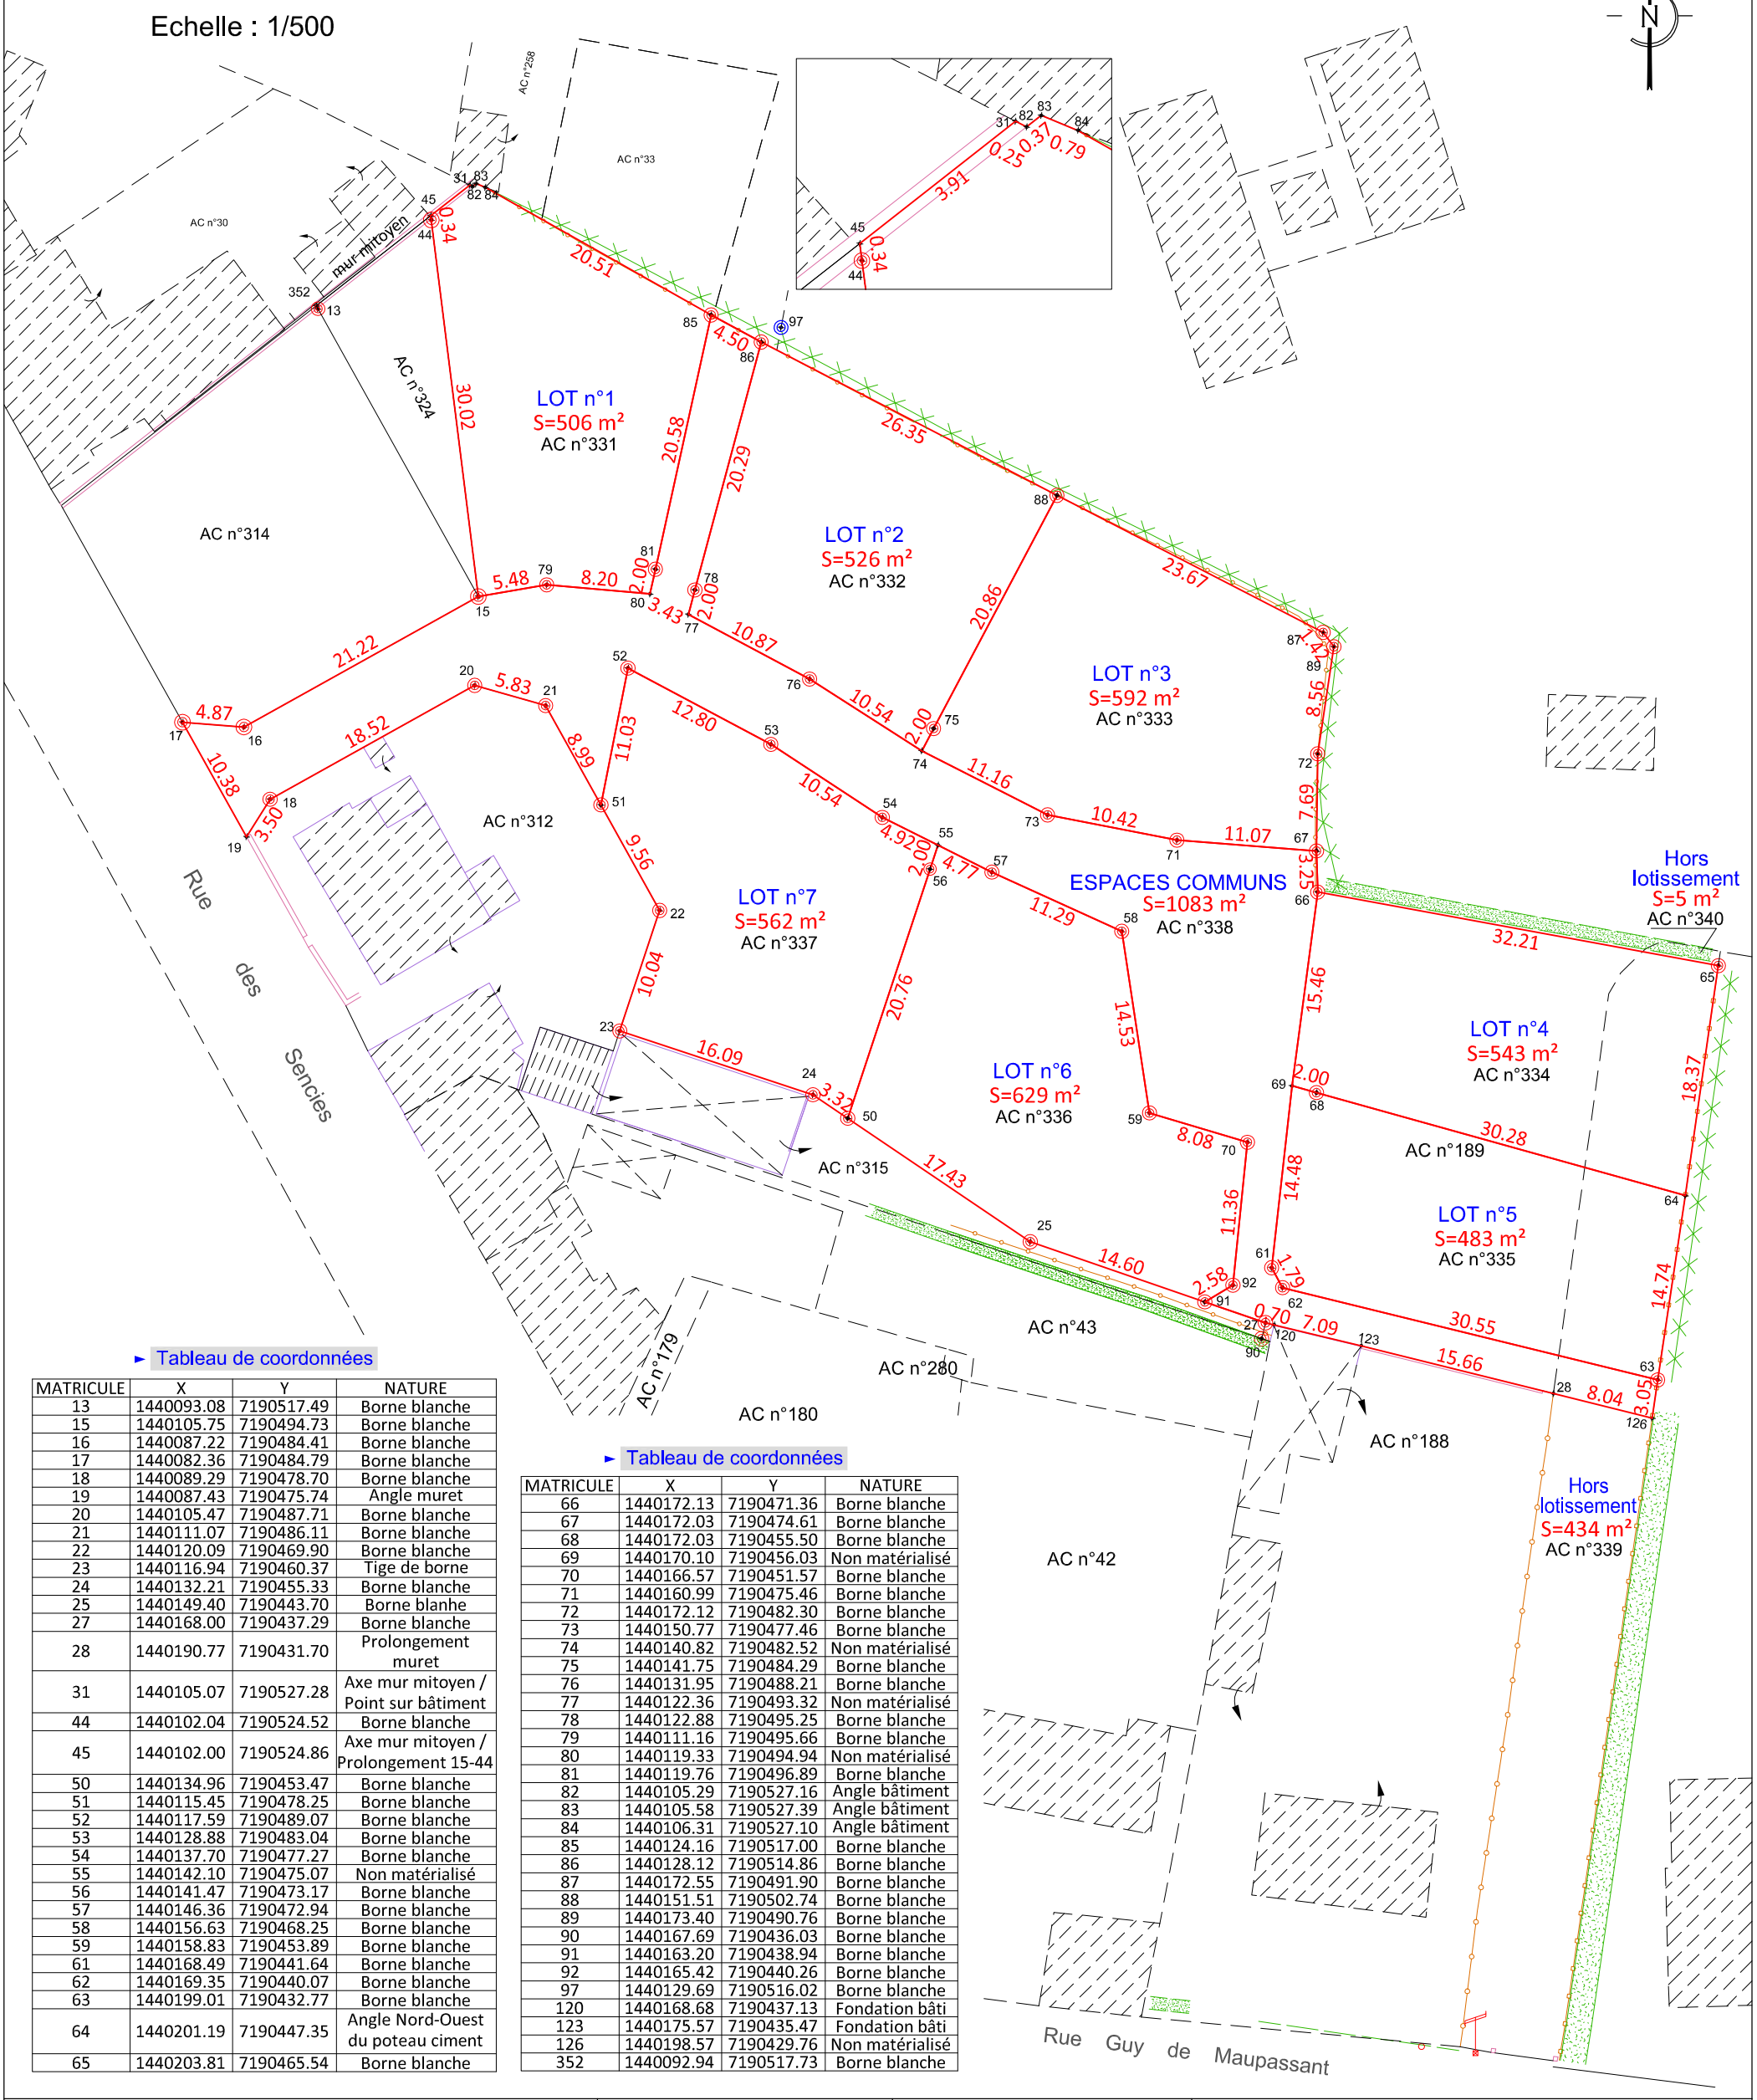

► Tableau de coordonnées

MATRICULE	X	Y	NATURE
13	1440093.08	7190517.49	Borne blanche
15	1440105.75	7190494.73	Borne blanche
16	1440087.22	7190484.41	Borne blanche
17	1440082.36	7190484.79	Borne blanche
18	1440089.29	7190478.70	Borne blanche
19	1440087.43	7190475.74	Angle muret
20	1440105.47	7190487.71	Borne blanche
21	1440111.07	7190486.11	Borne blanche
22	1440120.09	7190469.90	Borne blanche
23	1440116.94	7190460.37	Tige de borne
24	1440132.21	7190455.33	Borne blanche
25	1440149.40	7190443.70	Borne blanhe
27	1440168.00	7190437.29	Borne blanche
28	1440190.77	7190431.70	Prolongement muret
31	1440105.07	7190527.28	Axe mur mitoyen / Point sur bâtiment
44	1440102.04	7190524.52	Borne blanche
45	1440102.00	7190524.86	Axe mur mitoyen / Prolongement 15-44
50	1440134.96	7190453.47	Borne blanche
51	1440115.45	7190478.25	Borne blanche
52	1440117.59	7190489.07	Borne blanche
53	1440128.88	7190483.04	Borne blanche
54	1440137.70	7190477.27	Borne blanche
55	1440142.10	7190475.07	Non matérialisé
56	1440141.47	7190473.17	Borne blanche
57	1440146.36	7190472.94	Borne blanche
58	1440156.63	7190468.25	Borne blanche
59	1440158.83	7190453.89	Borne blanche
61	1440168.49	7190441.64	Borne blanche
62	1440169.35	7190440.07	Borne blanche
63	1440199.01	7190432.77	Borne blanche
64	1440201.19	7190447.35	Angle Nord-Ouest du poteau ciment
65	1440203.81	7190465.54	Borne blanche

► Tableau de coordonnées

MATRICULE	X	Y	NATURE
66	1440172.13	7190471.36	Borne blanche
67	1440172.03	7190474.61	Borne blanche
68	1440172.03	7190455.50	Borne blanche
69	1440170.10	7190456.03	Non matérialisé
70	1440166.57	7190451.57	Borne blanche
71	1440160.99	7190475.46	Borne blanche
72	1440172.12	7190482.30	Borne blanche
73	1440150.77	7190477.46	Borne blanche
74	1440140.82	7190482.52	Non matérialisé
75	1440141.75	7190484.29	Borne blanche
76	1440131.95	7190488.21	Borne blanche
77	1440122.36	7190493.32	Non matérialisé
78	1440122.88	7190495.25	Borne blanche
79	1440111.16	7190495.66	Borne blanche
80	1440119.33	7190494.94	Non matérialisé
81	1440119.76	7190496.89	Borne blanche
82	1440105.29	7190527.16	Angle bâtiment
83	1440105.58	7190527.39	Angle bâtiment
84	1440106.31	7190527.10	Angle bâtiment
85	1440124.16	7190517.00	Borne blanche
86	1440128.12	7190514.86	Borne blanche
87	1440172.55	7190491.90	Borne blanche
88	1440151.51	7190502.74	Borne blanche
89	1440173.40	7190490.76	Borne blanche
90	1440167.69	7190436.03	Borne blanche
91	1440163.20	7190438.94	Borne blanche
92	1440165.42	7190440.26	Borne blanche
97	1440129.69	7190516.02	Borne blanche
120	1440168.68	7190437.13	Fondation bâti
123	1440175.57	7190435.47	Fondation bâti
126	1440198.57	7190429.76	Non matérialisé
352	1440092.94	7190517.73	Borne blanche

DURET Vincent

Géomètre-Expert

Le Petit Beaumont
53290 Saint Denis d'Anjou
Tél. 02 43 09 57 67
Fax. 09 81 40 36 16
vincentduret@yahoo.fr

N° Dossier : 17-126

Date : 2 juillet 2020

Planimétrie : Lambert 93 CC48

Altimétrie : Sans objet

Bornage effectué sur site le 27 septembre 2019 et le 22 juin 2020

LEGENDE :

- Borne nouvelle
- 5.96 Cote entre points
- Haie
- Contour de lot
- Clôture
- Application graphique indicative du cadastre